




10 KG440_LPH5_Ansicht_Tiefbau_Draufsicht_Betonschacht_01
1 : 10

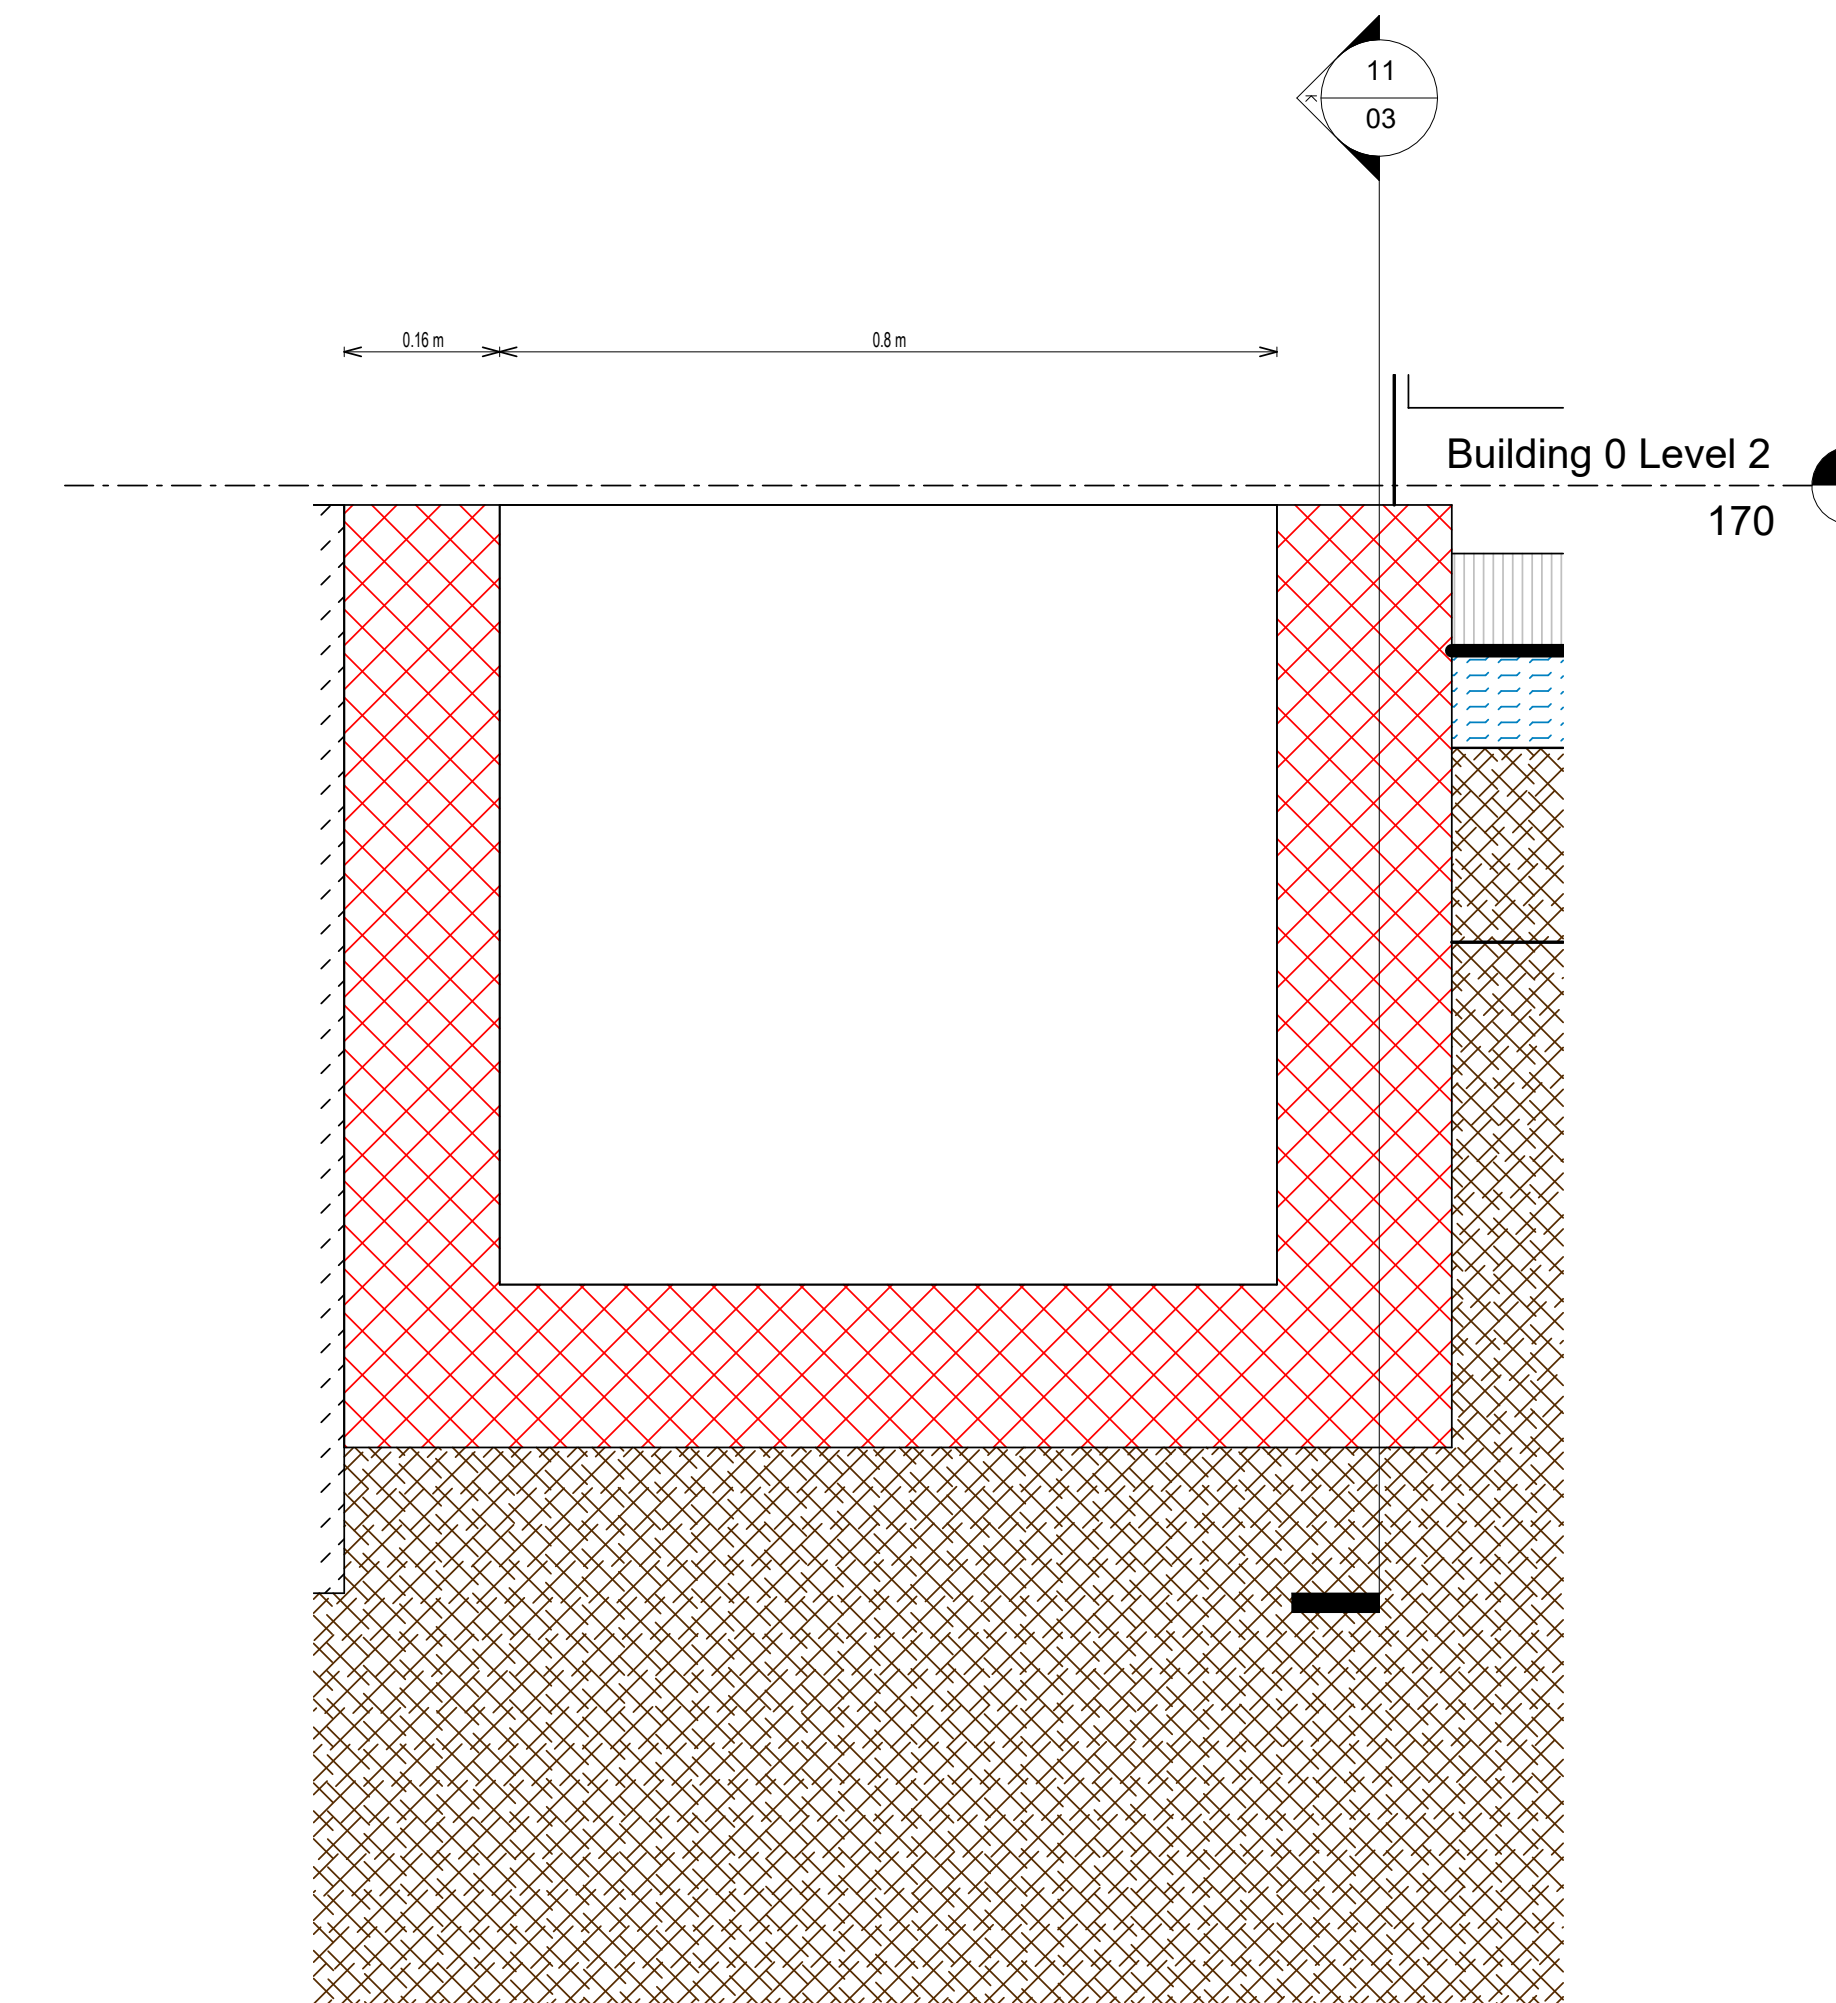

13 Schnitt_Betonschacht_01_Ansicht_2
1 : 10

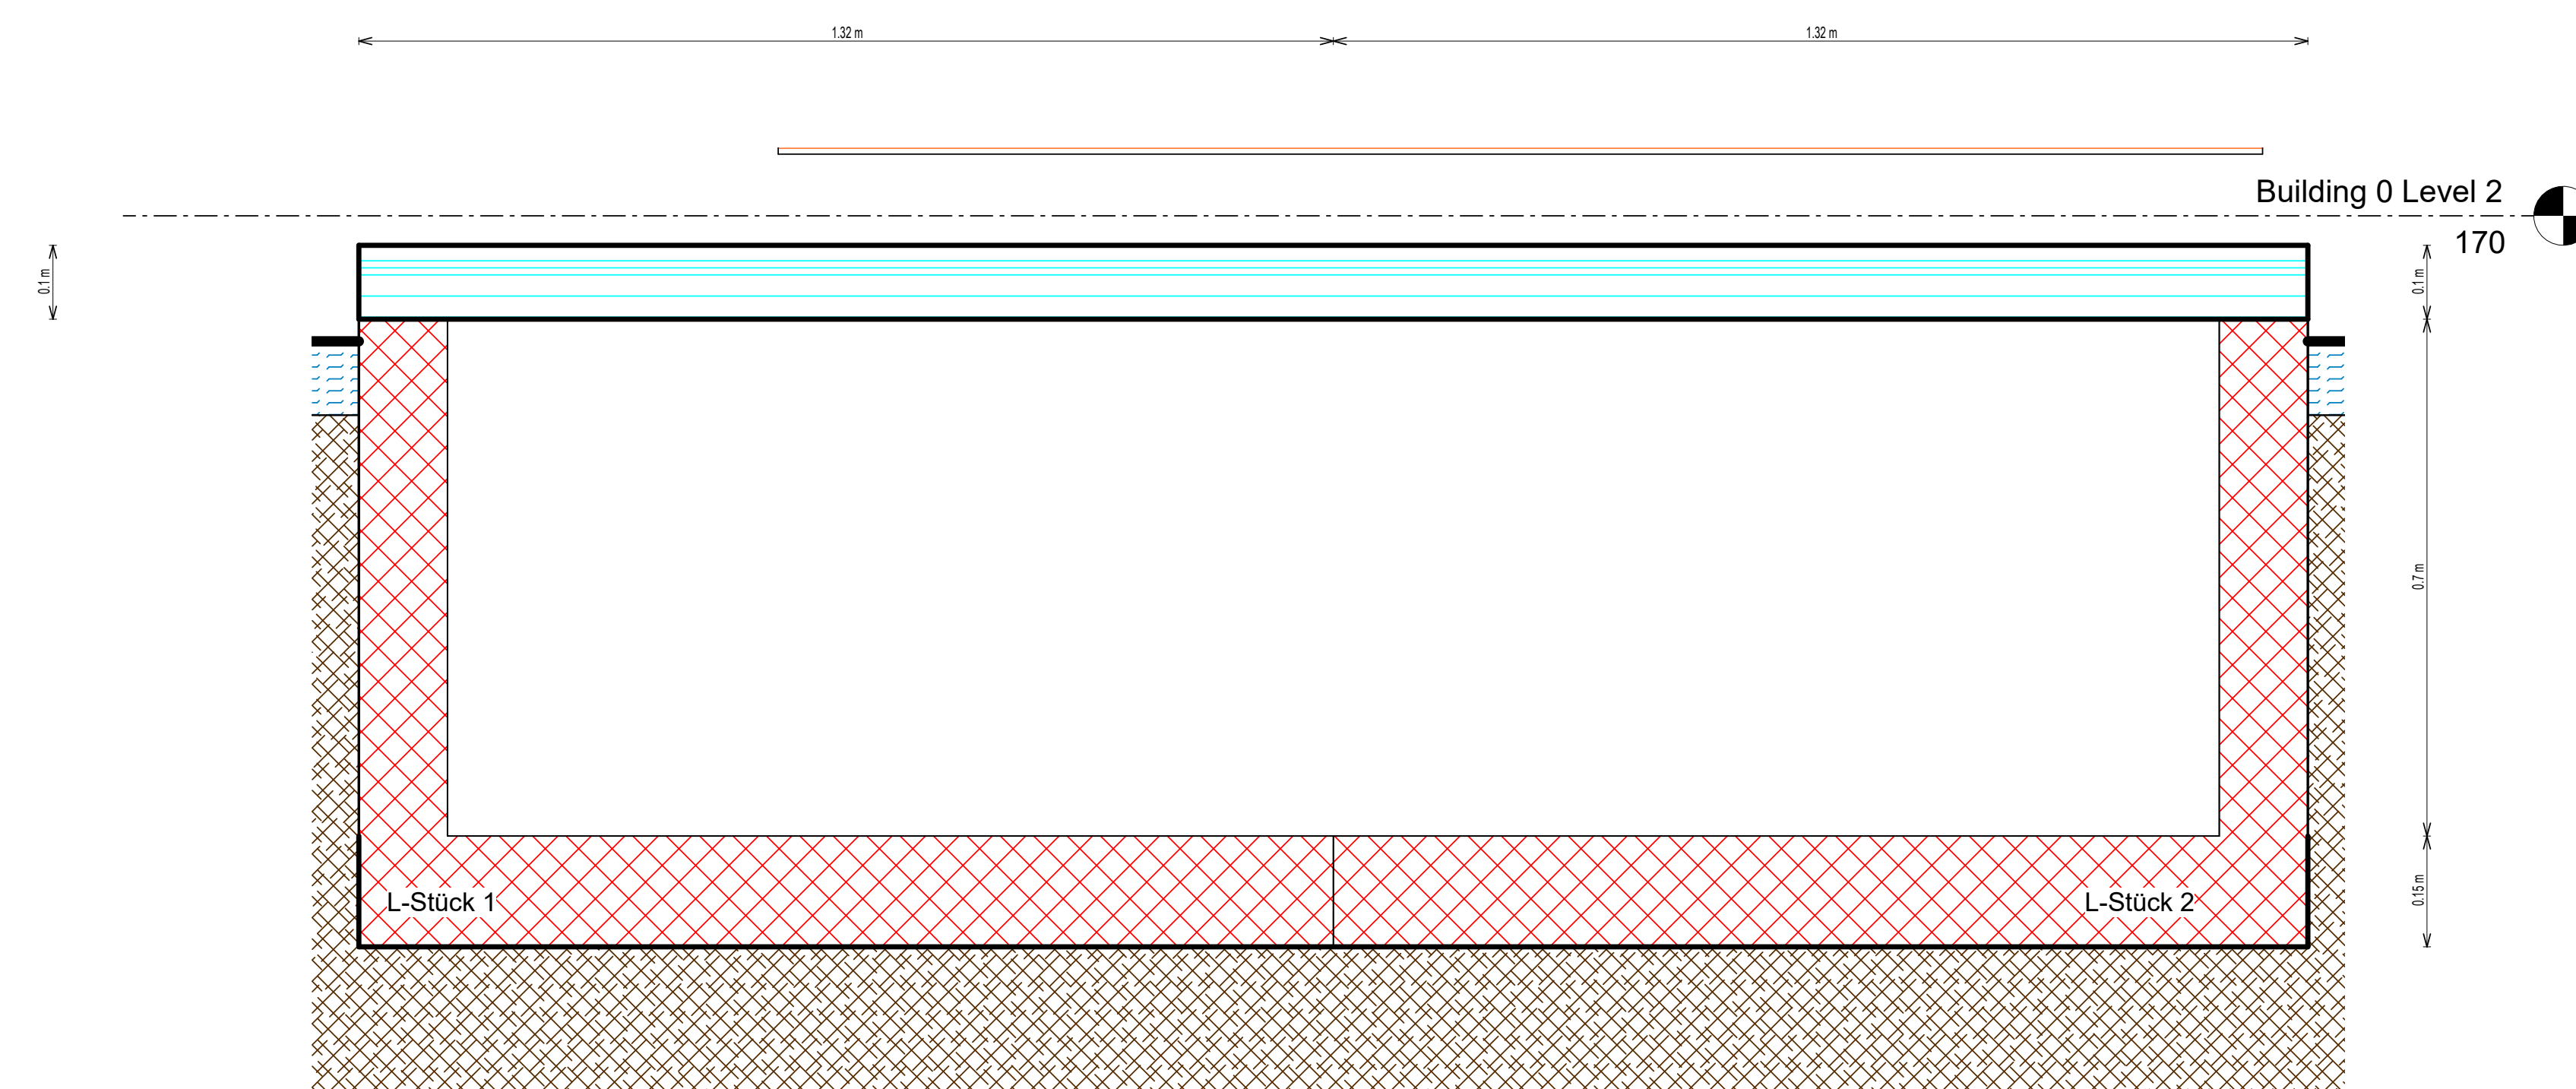

11 Schnitt_Betonschacht_01_Ansicht_1
1 : 10

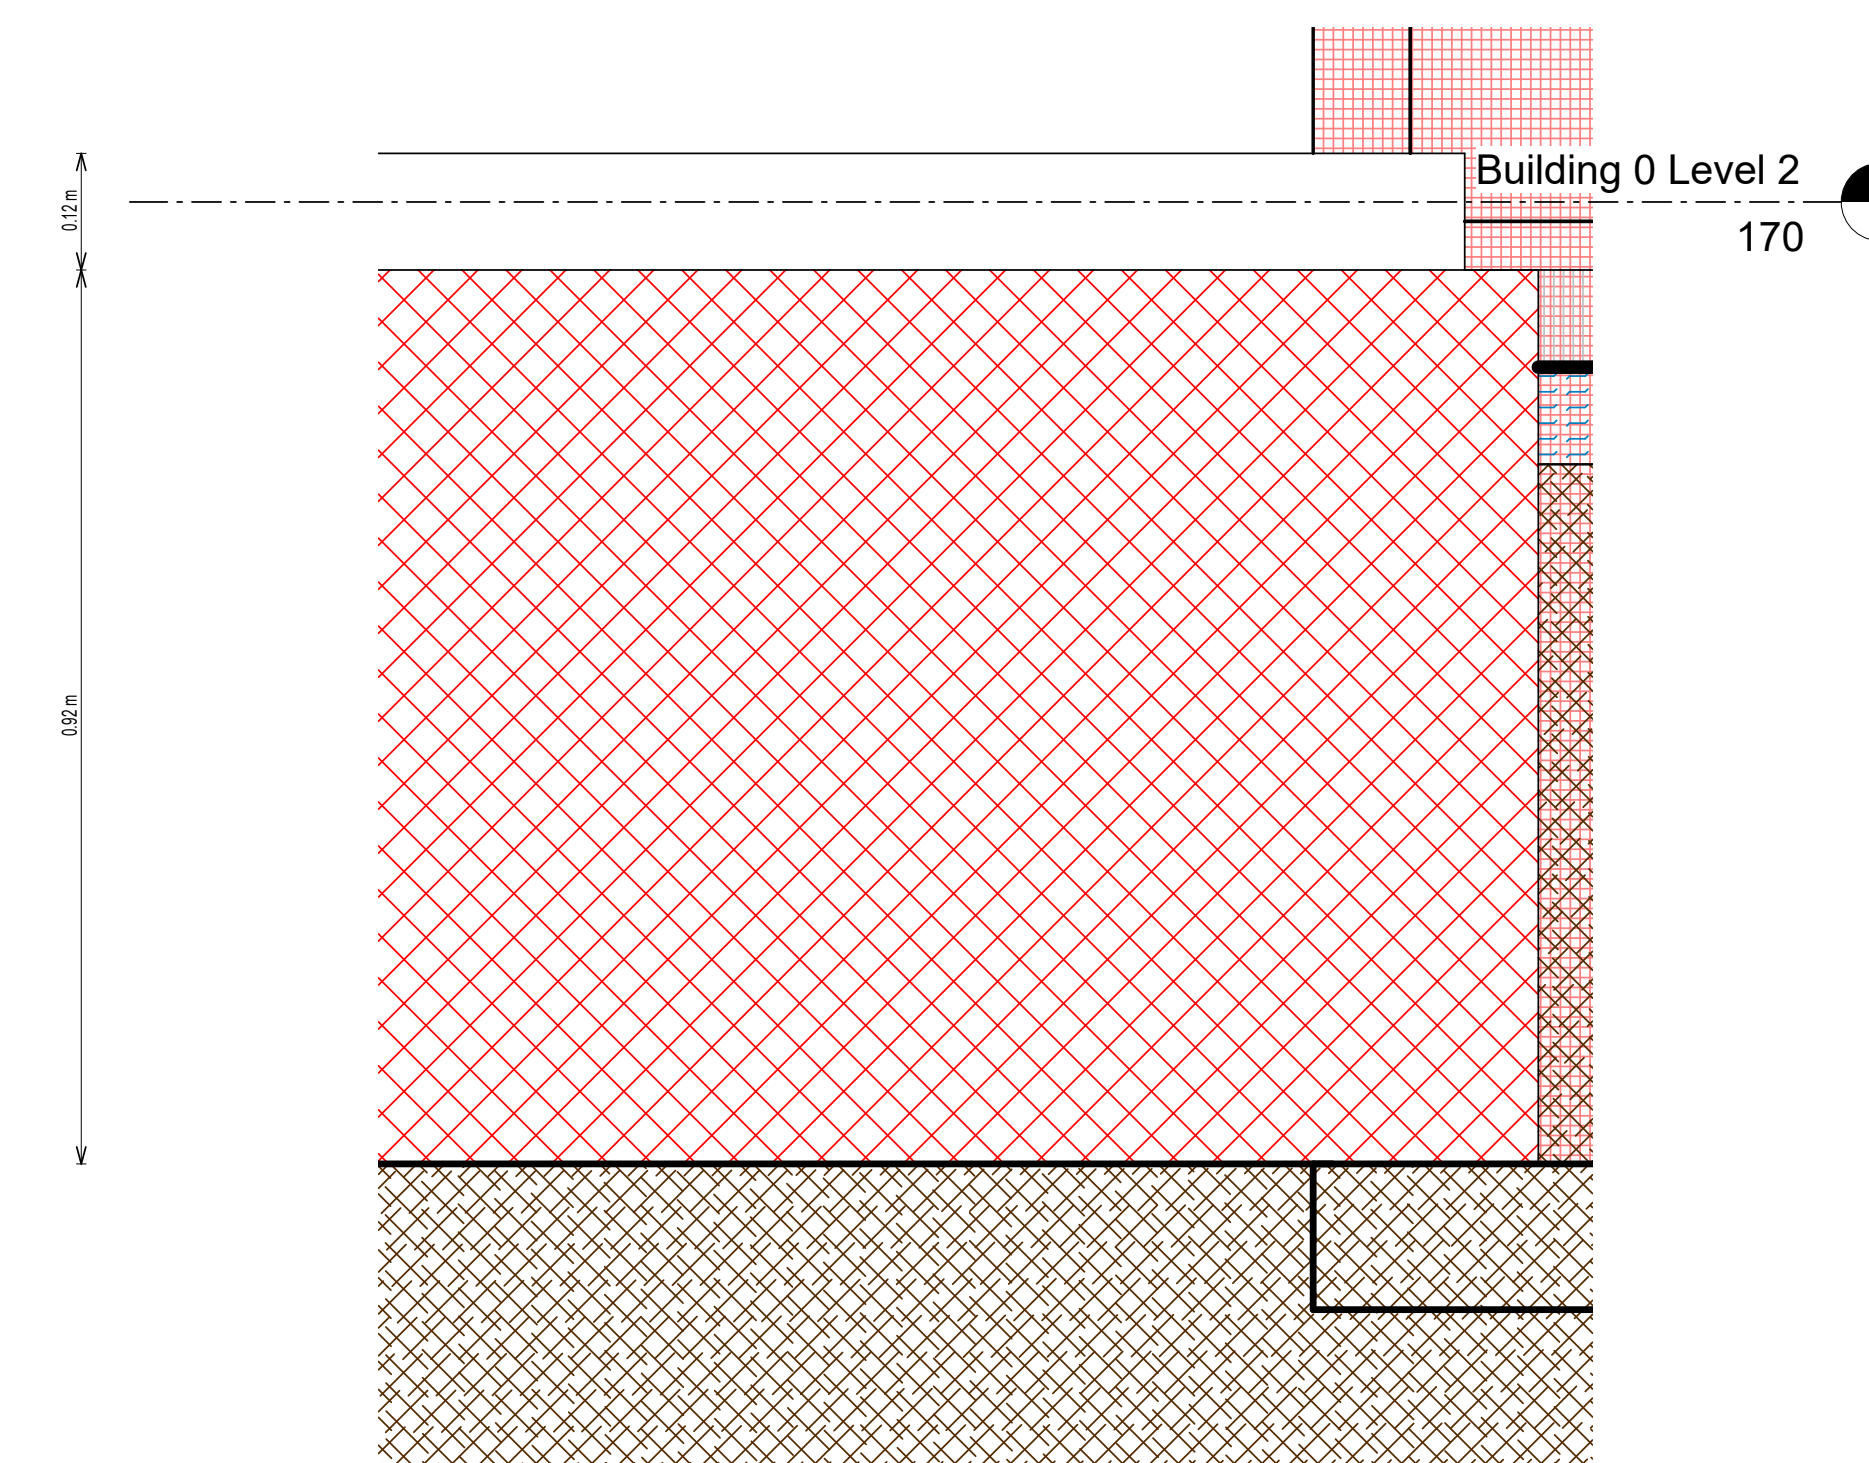

12 Schnitt_Betonschacht_01_Ansicht_3
1 : 10

Ausführungsplanung

| REVISIONEN | | | |
|------------|-------|--------------|---------------|
| INDEX | DATUM | BESCHREIBUNG | AUSGEGEBEN AN |
| | | | |

| | |
|---|---|
| PROJEKT Infrastrukturmaßnahmen für Elektromobilität Oberhofer Straße 6 88069 Tettnang | BAUHERR Strauss GmbH & Co. KG Oberhofer Straße 6 88069 Tettnang |
| PROJ-NR: P6VLWVC | |

| | |
|--|-------------------|
| PLANINHALT Schacht zur Mittelspannung | 1 : 10 |
| PLAN-NR: 03 | DATUM: 30.07.2024 |

| | |
|----------------------|---|
| PLANVERFASSER | IZAAC.ENERGY GmbH Bei den Mühren 69A 20457 Hamburg |
| GEZEICHNET: JN | |

DER AUSFÜHRENDE IST VERPFLICHTET, ALLE BESTANDSWERTE UND PLANNOTIZEN VOR ARBEITSBEGINN ZU ÜBERPRÜFEN. DIESE ZEICHNUNG IST UNSER GEISTIGES EIGENTUM UND UNTERLIEGT DEM URHEBERRECHT. EINE VERVIelfÄLTIGUNG, ABHANDLUNG AN DRITTE PERSONEN ODER ÜBERLASSUNG AN KONKURRENZZWEIGEN IST UNTERSAGT.