


1 KG440_LPH5_Ansicht_Tiefbau
- Betonkanal_3
1 : 100

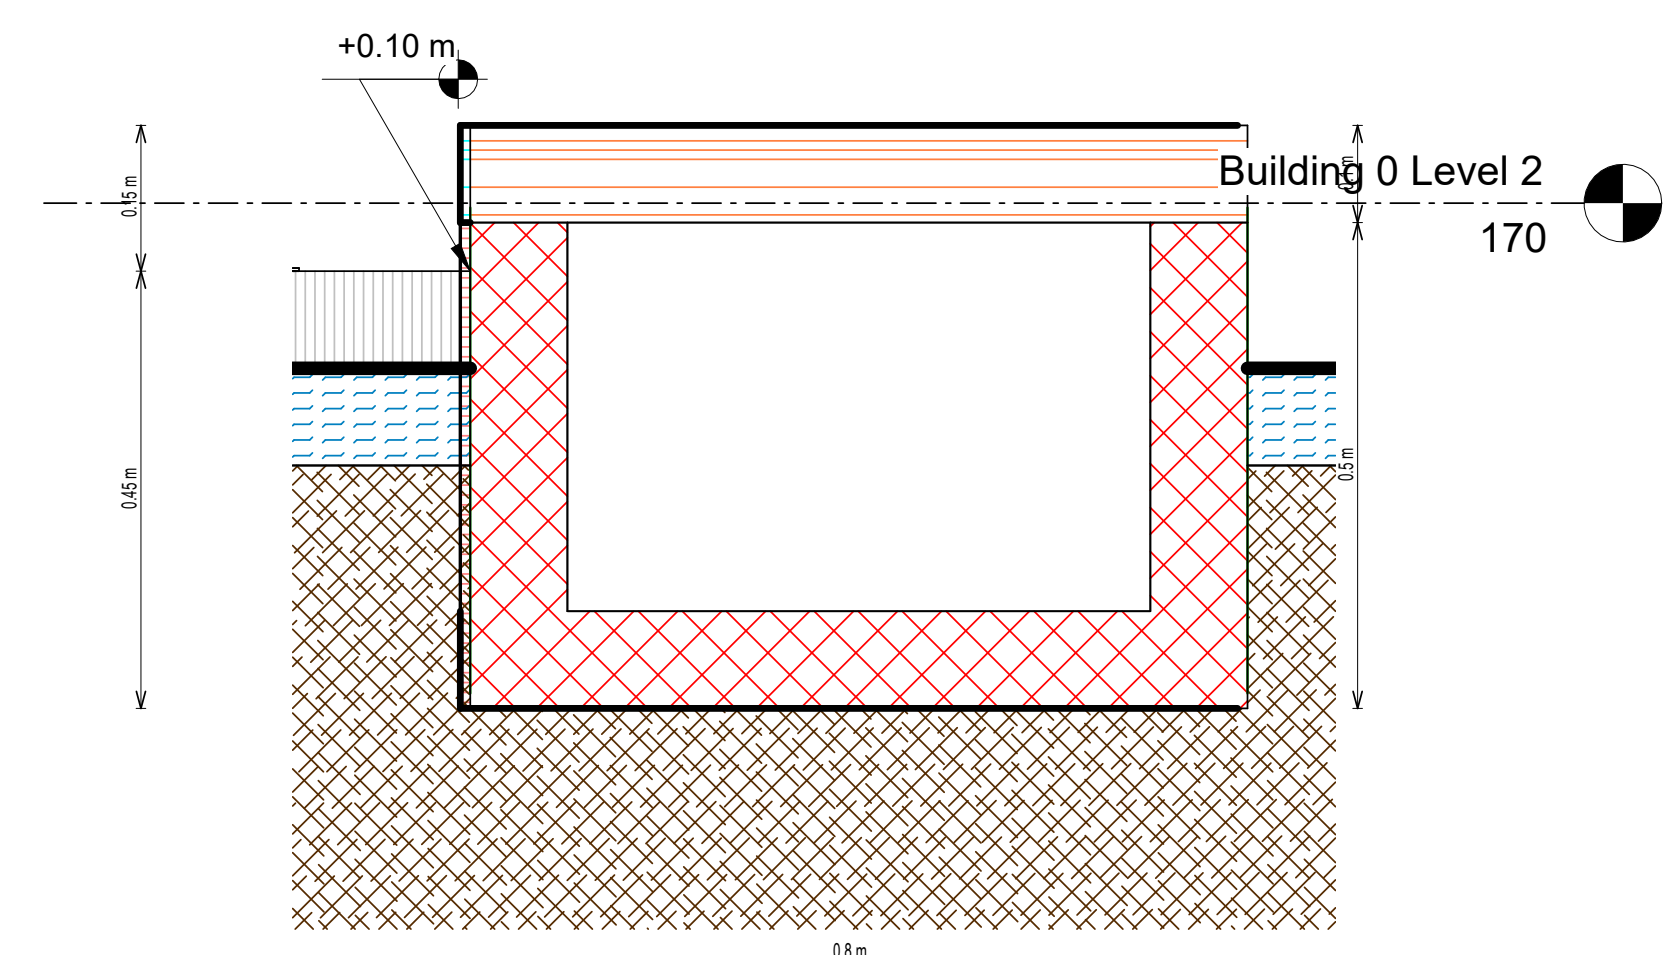

2 Schnitt_Betonkanal_03
1 : 10

Ausführungsplanung

REVISIONEN			
INDEX	DATUM	BESCHREIBUNG	AUSGEGEBEN AN

PROJEKT Infrastrukturmaßnahmen für Elektromobilität Oberhofer Straße 6 88069 Tettnang	BAUHERR Strauss GmbH & Co. KG Oberhofer Straße 6 88069 Tettnang
PROJ-NR: P6VLWVC	

PLANINHALT Energieverteilung	Wie angezeigt
PLAN-NR: 05	DATUM: 30.07.2024

PLANVERFASSER	IZAAC:ENERGY GmbH Bei den Mühlen 69A 20457 Hamburg
GEZEICHNET: JN	

DER AUSFÜHRENDE IST VERPFLICHTET, ALLE BESTANDSWERTE UND PLANDATEN VOR ARBEITSBEGINN ZU ÜBERPRÜFEN. DIESE ZEICHNUNG IST UNSER GEISTIGES EIGENTUM UND UNTERLIEGT DEM URHEBERRECHT. EINE VERVIelfÄLTIGUNG, ABHANDLUNG AN DRITTE PERSONEN ODER ÜBERLASSUNG AN KONKURRENZZWEIGEN IST UNTERSAGT.